


DÜZENLEME SINIR KROKİSİ

İLİ	ÇANAKKALE
İLÇESİ	AYVACIK
MAH./KÖY	KÜÇÜKKUYU (GÖKÇETEPE)

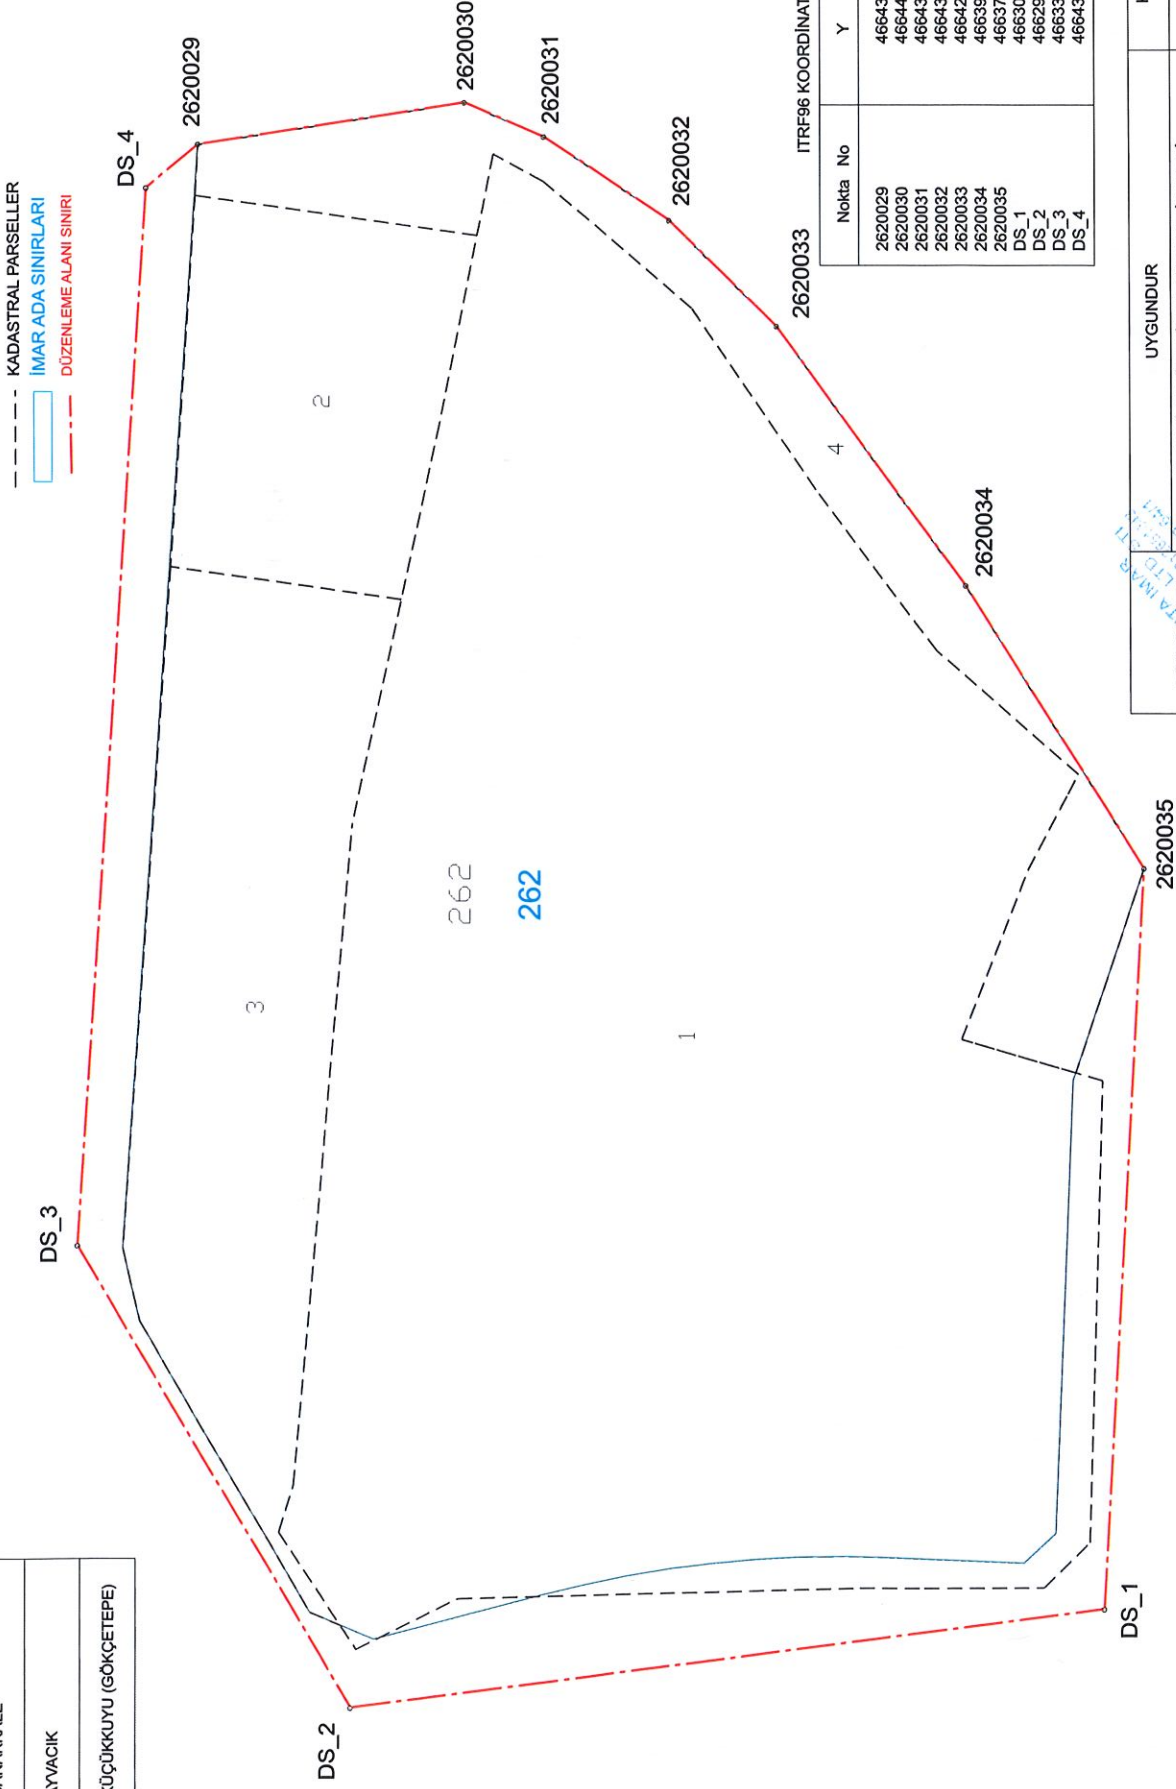


ITRF96 KOORDİNAT SİSTEMİ

Nokta No	Y	X
2620029	466439.12	4379691.97
2620030	466442.90	4379667.49
2620031	466439.78	4379660.25
2620032	466432.24	4379648.78
2620033	466422.68	4379638.92
2620034	466399.24	4379621.62
2620035	466373.62	4379605.29
DS_1	466306.60	4379608.93
DS_2	466297.65	4379678.03
DS_3	466339.53	4379703.18
DS_4	466435.17	4379696.80

UYGUNDUR		KONTROL EDİLMİŞTİR	
DÜZENLEYEN	BELEDİYE / ÖZEL İDARE / PROJE İDARESİ	KADASTRO MÜDÜRLÜĞÜ	
ADİ SOYADI	KONTROL EDEN	ONAYLAYAN	
TARİH	/20..	/20..	
İMZA	/20..	/20..	

Ada	Parsel	Noktalar	HesapAlan
DÜZENLEME SINIRI		DS_2,DS_3,DS_4,2620029,2620030,2620031,2620032,2620033,2620034,2620035,DS_1	11082.01

PARSELASYON PLANI

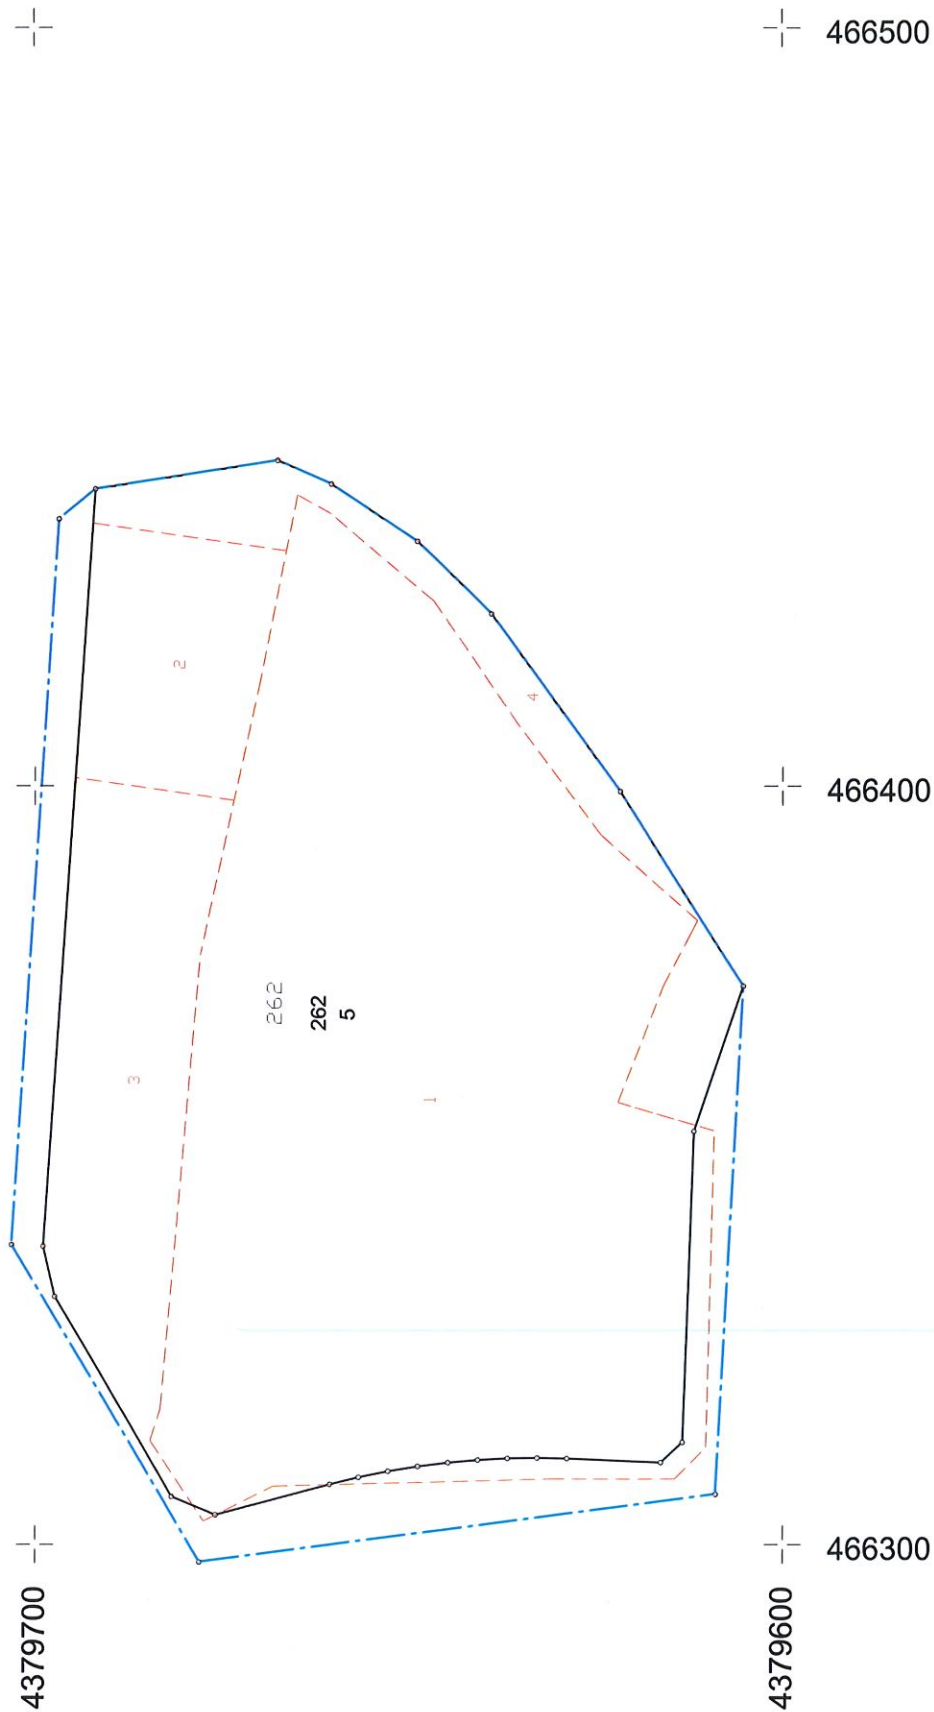

1/1000

3MY HARITA IMAR
MÜH. SAN. TİC. LTD. ŞTİ
Güzelnar V.D. No.0012551043
Zafer Cad. 104.Sk. No.64.1
05050 KAYSERİ
Tel: 0535 860 15 65

İL :ÇANAKKALE

İLÇE : AYVACIK

MAHALLE : GÖKÇETEPE

BELEDİYE : KÜÇÜKKUYU

DÜZENLEME NO :

UYGULAMA SAHASI ALAN DEGERLERİ VE HESAPLARI

Toplam Adı	SEMBOL	MİKTARI
Tüm Ada Alanları	A	9792.52
Ortak Alanlar	B	0.00
Kamu Alanları	C	0.00
Özel Alanlar (İ.Tahsis)	D	9792.52
Kadastro Payları	E	10015.68
Kadastro Parsel Tapu Alanı	F	10015.68
Kamulaştırma	G	0.00
Bağış	H	223.16
Eski Doplardan Gelen	J	0.00
Kop Kesintisi İle Alıncak Alanlar Toplamı	K	0.00
Kop Alınan	K1	0.00
Kop Alınmayan	K2	9792.52
Düzenlemeye Girmeyen	L	0.00
Düzenlemeye Giren [E-G-H-L+J]	M	9,792.52
Dop Alınan	N	2811.48
Dop Alınmayan	O	6981.04
Dop Kesintisi	P	0.00
Kop ve Özel Alan Dağıtımı	R	9792.52
Özel Alan Dağıtımı	S	9792.52
Dağıtılan Parsel Alanı	T	9792.52
Dağıtılan Özel Parsel	U	9792.52
Dağıtılan Kamu Parsel	V	0.00
Düzenleme Ortaklık Payı Oranı (DOP) [(M-D-C)/(M-O)]	Y	0.0000000
Kamu Oraklık Payı Oranı (KOP) [(C-G)/(M-K2)]	Z	0.0000000



3MY HARİTA İMAR
MÜH. SAN. TİC. LTD. ŞTİ.
Güzelnisar V.D. No:0012651043
Zafer Mah. 104.Sk. No:64/1
Etiler/AYDIN
0536 866 15 65

İL	İLÇE	MAHALLE	BELEDİYE	DÜZENLEME NO	ÇANAKKALE	AYVACIK	GÖKÇETEPE	KÜÇÜKKUYU	KADASTRO	KAYITLARI	ÖZETİ	Sayfa No
Sıra No	Syf No	Cit No	Pafta	Ada/Par	Alan	Hisse	Malik	Babası	Pay	Cinsi		
1				262/1	6981.04	1/1	KÜÇÜKKUYU BELEDİYESİ	TÜZEL KİŞİLİĞİ	6981.04	MEZARLIK		
2				262/2	800.00	1/1	KÜÇÜKKUYU BELEDİYESİ	TÜZEL KİŞİLİĞİ	800.00	ARSA		
3				262/3	1414.17	1/1	KÜÇÜKKUYU BELEDİYESİ	TÜZEL KİŞİLİĞİ	1414.17	ARSA		
4				262/4	820.47	1/1	KÜÇÜKKUYU BELEDİYESİ	TÜZEL KİŞİLİĞİ	820.47	ARSA		


 ÇMYY HARİTA HAR
 MÜH. SAN. TİC. LTD. ŞTİ
 Güzel San. V.D. No:001251043
 Etiler, Beşiktaş, İstanbul
 Tel: 0535 866 15 65

İL	İLÇE	İL AN CETVELİ	DOP ORANI	0.00000000
MAHALLE	MAHALLE	(İMAR PARSELİ SİRALI)	KOP ORANI	0.00000000
BELEDİYE	BELEDİYE			
DÜZ. NO	DÜZ. NO			
KADASTRO				
Sıra No	Cilt	Syf	Pafta	Alan
1				6981.04
2				800.00
3				1414.17
4				820.47
İMAR				
Ada/Parsel	Malik	Baba Adı	Hissesi	Pay
262/1	KUÇUKKUYU BELEDİYESİ	TÜZEL KİŞİLİĞİ	1/1	6981.04
262/2	KUÇUKKUYU BELEDİYESİ	TÜZEL KİŞİLİĞİ	1/1	800.00
262/3	KUÇUKKUYU BELEDİYESİ	TÜZEL KİŞİLİĞİ	1/1	1414.17
262/4	KUÇUKKUYU BELEDİYESİ	TÜZEL KİŞİLİĞİ	1/1	820.47
Alan	Hisse	Pay	Pafta	Cinsi
6981.04	6981.04/979252	6981.04		MEZARLIK
800.00	800.00/979252	800.00		MEZARLIK
1414.17	1414.17/979252	1414.17		MEZARLIK
820.47	820.47/979252	820.47		MEZARLIK

3MY HARİTA İMAR
MÜH. SAN. TİC. LTD. ŞTİ.
G. Harita V.D. NO:0012351143
104 SK. NO:641
Etiler/AYDIN
Tel: 0535 665 15 55

**GÖKÇETEPE MAHALLESİ İMAR UYGULAMASI
ADA DAĞITIM CETVELİ**

T.C. KÜÇÜKKUYU BELEDİYESİ NOLU DÜZENLEME SAHASI

262 NOLU ADA DAĞITIM CETVELİ

[illegible][illegible]

İL	ÇANAKKALE	TESCİLE ESAS					SAYFA NO				
İLÇE	AYVACIK	DAĞITIM CETVELİ					DOP ORANI				
MAHALLE	GÖKÇETEPE	(İMAR PARSELİ SIRALI)					KOP ORANI				
BELEDİYE	KÜÇÜKKUYU										
DÜZ. NO											
		KADASTRO				İMAR					
Sıra No	Pafita	Ada/Parsel	Alan	Hisse	Malik/Baba Adı	Kamu	Dop/İTh	Ada/Parsel	Alan	Hisse	Pay
1		262/1	6981.04	1/1	KÜÇÜKKUYU BELEDİYESİ TÜZEL KİŞİLİĞİ	0.00	0.00 6981.04	262/5	9792.52	698104/979252	6981.04
2		262/2	800.00	1/1	KÜÇÜKKUYU BELEDİYESİ TÜZEL KİŞİLİĞİ	0.00	0.00 576.84			57684/979252	576.84
3		262/3	1414.17	1/1	KÜÇÜKKUYU BELEDİYESİ TÜZEL KİŞİLİĞİ	0.00	0.00 1414.17			141417/979252	1414.17
4		262/4	820.47	1/1	KÜÇÜKKUYU BELEDİYESİ TÜZEL KİŞİLİĞİ	0.00	0.00 820.47			82047/979252	820.47



 3MY HARİTA İMAR
 M. SAN. TİC. LTD. ŞTİ.
 Şişli Mah. D. No. 0012551-43
 Zeytin Mah. 104 Sk. No 64.1
 Etiler/AYDIN
 Tel: 0333 660 15 65

İLİ			ÇANAKKALE			Sayfa No					1	
İLÇESİ			AYVACIK			TESCİL SAYFASI						
KÖY/MAH			GÖKÇETEPE									
BELEDİYESİ			KÜÇÜKKUYU									
PAFTA												
						Ada No		262				
						KADASTRO						
Cilt	Syf	Par No	Alan		Cinsi	Hisse	Kada	Kpar	Cilt	Sayfa	Maliki	Babası
		5	He.	m ²	dm. ²	698104/979252	262	1			KÜÇÜKKUYU BELEDİYESİ	TÜZEL KİŞİLİĞİ
			-	9792	52	57684/979252	262	2			KÜÇÜKKUYU BELEDİYESİ	TÜZEL KİŞİLİĞİ
						141417/979252	262	3			KÜÇÜKKUYU BELEDİYESİ	TÜZEL KİŞİLİĞİ
						82047/979252	262	4			KÜÇÜKKUYU BELEDİYESİ	TÜZEL KİŞİLİĞİ



3MY HARİTA İMAR
MÜH. SAN. TİC. LTD. ŞTİ.
Güzelyer V.D. No:0012651043
Zafer Mah. 104 SK. No:04/1
Etiler/ATILAN
Tel: 0532 800 0000



ITRF96 KOORDINAT SİSTEMİ


Nokta No	Y	X
2620001	466438.25	4379664.84
2620002	466435.79	4379660.29
2620003	466424.34	4379646.70
2620004	466413.86	4379669.83
2620005	466407.95	4379635.32
2620006	466393.37	4379624.21
2620007	466382.18	4379611.32
2620008	466380.40	4379612.24
2620009	466377.59	4379677.92
2620010	466373.51	4379615.90
2620011	466358.20	4379622.00
2620012	466354.48	4379609.12
2620013	466317.87	4379683.33
2620014	466313.60	4379684.68
2620015	466312.69	4379610.23
2620016	466308.57	4379614.38
2620017	466308.54	4379631.24
2620018	466308.53	4379625.35
2620019	466307.57	4379668.16
2620020	466302.97	4379677.48
2620021	466397.99	4379673.37
2620022	466400.95	4379694.54
2620023	466434.52	4379692.23
2620024	466430.90	4379666.34

ALAN ÖZET ÇİZELGESİ

Sıra No	Ada	Parsel	Noktalar	Tescilli Alan	Hesap Alan	Fark	Yanılma Sınırı
1	262	1	2620016,2620018,2620017, 2620019,2620020,2620014, 2620013,2620009,2620004, 2620001,2620002,2620003, 2620005,2620006,2620007, 2620008,2620010,2620011, 2620012,2620015	6981.04	6981.04	0.00	30.74
2	262	2	2620021,2620022,2620023, 2620024,2620004	800.00	800.00	0.00	7.80

3MY HARİTA İMAR
MÜH. SAN. TİC. LTD. ŞTİ
Güzelnisar V.D. No:6012851313
Zafer Mah. 104.Sk. No:64.1
Konya/AKDIN
Tel: 0335 666 15 65

İLİ	ÇANAKKALE	İHDAS KROKİSİ	
İLÇESİ	AYVACIK		
MAH/KÖY	KÜÇÜKKUYU (GÖKÇETEPE)		
ADA/PARSEL	262/3-4		
YÜZÖLÇÜMÜ	1414.17-820.47	DATUM	ITRF96-EPOK:2005
		PROJEKSİYON	27-UTM-3

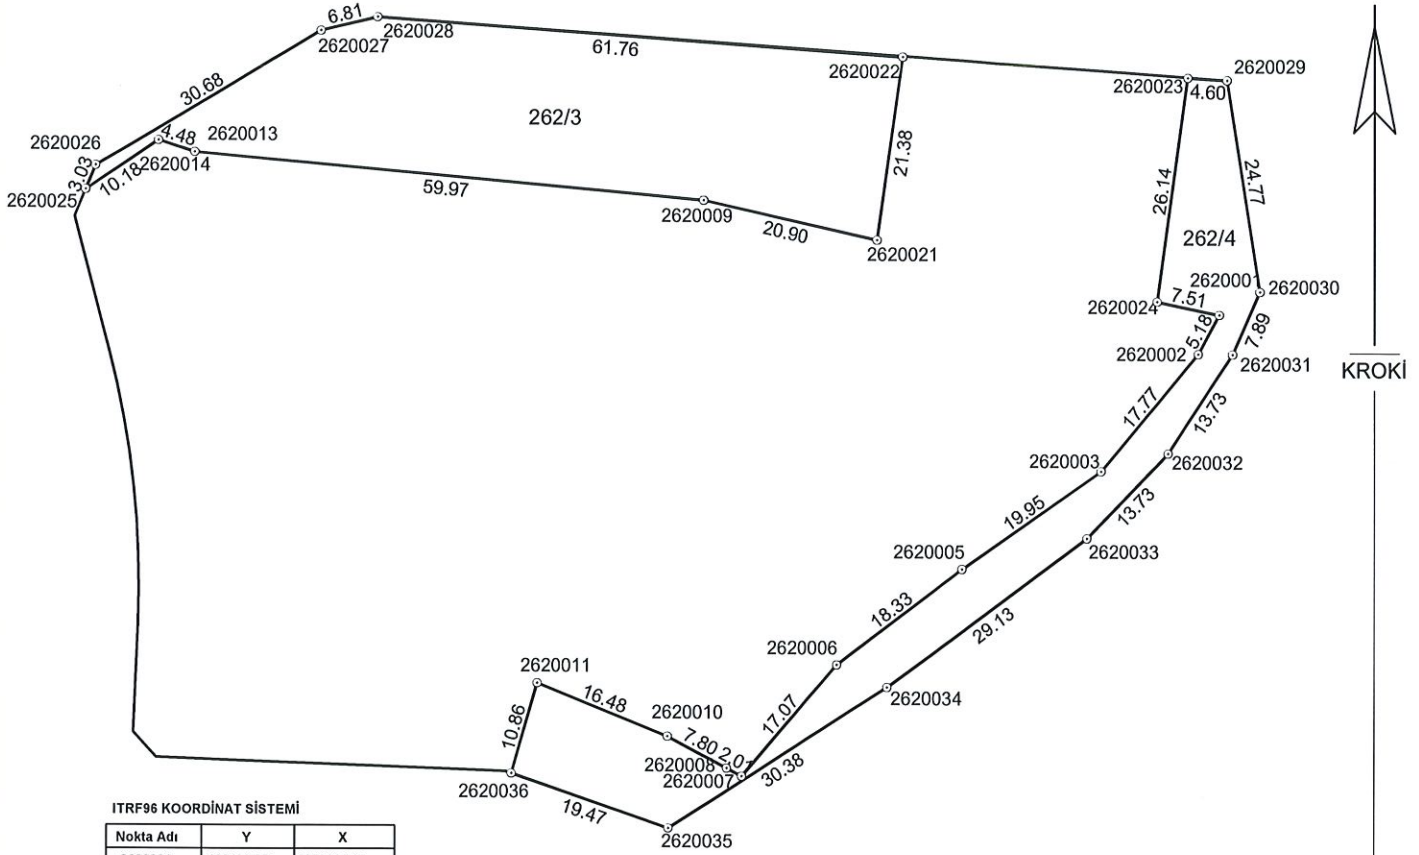

ITRF96 KOORDİNAT SİSTEMİ

Nokta Adı	Y	X
2620001	466438.25	4379664.84
2620002	466435.79	4379660.29
2620003	466424.34	4379646.70
2620005	466407.95	4379635.32
2620006	466393.37	4379624.21
2620007	466382.18	4379611.32
2620008	466380.40	4379612.24
2620009	466377.59	4379677.92
2620010	466373.51	4379615.90
2620011	466358.20	4379622.00
2620013	466317.87	4379683.33
2620014	466313.60	4379684.68
2620021	466397.99	4379673.37
2620022	466400.95	4379694.54
2620023	466434.52	4379692.23
2620024	466430.90	4379666.34
2620025	466305.17	4379678.97
2620026	466306.33	4379681.78
2620027	466332.72	4379697.41
2620028	466339.35	4379698.98
2620029	466439.12	4379691.97
2620030	466442.90	4379667.49
2620031	466439.78	4379660.25
2620032	466432.24	4379648.78
2620033	466422.68	4379638.92
2620034	466399.24	4379621.62
2620035	466373.62	4379605.29
2620036	466355.19	4379611.57

ALAN ÖZET ÇİZELGESİ

Ada/Parsel	Noktalar	Tapu Alan	Fark	Hesap Alan	Yanılma Sınırı
262/3	2620021,2620009,2620013,2620014,2620025,2620026,2620027,2620028,2620022	1414.17	0.00	1414.17	10.46
262/4	2620036,2620011,2620010,2620008,2620007,2620006,2620005,2620003,2620002,2620001,2620024,2620023,2620029,2620030,2620031,2620032,2620033,2620034,2620035	820.47	0.00	820.47	7.90

	DÜZENLEYEN	UYGUNDUR	KADASTRO MÜDÜRLÜĞÜ
	BELEDİYE/ÖZEL İDARE/PROJE İDARESİ	KONTROL EDEN	KONTROL EDEN
ADI SOYADI		ONAYLAYAN	
UNVAN			
TARİH			
İMZA			



ITRF96 KOORDİNAT SİSTEMİ

Nokta No	Y	X	MK
262/1	466313.48	4379613.34	0.09
262/2	466310.81	4379616.22	0.09
262/3	466311.32	4379628.86	0.09
262/4	466311.41	4379632.85	0.09
262/5	466311.35	4379636.84	0.09
262/6	466311.14	4379640.83	0.09
262/7	466310.79	4379644.80	0.09
262/8	466310.28	4379648.76	0.09
262/9	466309.64	4379652.70	0.09
262/10	466308.84	4379656.61	0.09
262/11	466307.91	4379660.49	0.09
262/12	466303.89	4379675.86	0.09
262/13	466354.49	4379611.81	0.09
2620026	466306.33	4379681.78	0.09
2620027	466332.72	4379697.41	0.09
2620028	466339.35	4379698.98	0.09
2620029	466439.12	4379691.97	0.09
2620030	466442.90	4379667.49	0.09
2620031	466439.78	4379660.25	0.09
2620032	466432.24	4379648.78	0.09
2620033	466422.68	4379638.92	0.09
2620034	466399.24	4379621.62	0.09
2620035	466373.62	4379605.29	0.09

ALAN ÖZET ÇİZELGESİ

Ada/Parsel	Noktalar	HesapAlan	Düzeltilme	Deng.Alan
262	2620026,2620027,2620028, 2620029,2620030,2620031, 2620032,2620033,2620034, 2620035,13,1,2,3,4,5,6, 7,8,9,10,11,12	9792.52	+0.00	9792.52
262/5	2620026,2620027,2620028, 2620029,2620030,2620031, 2620032,2620033,2620034, 2620035,13,1,2,3,4,5,6, 7,8,9,10,11,12	9792.52	+0.00	9792.52
	TOPLAM	9792.52	+0.00	9792.52
Tapu Alanı	9792.52			
HESAPLANAN	9792.52			
FARK	0.00			
Yanılma Sınırı	39.18			