

01						17
06						
11	D					
16						
21						
26						
31						

KUÇUKKUYU
(ÇANAKKALE)
II 7-d-18-c-3-a

**KUÇUKKUYU (Ayvacık-Çanakkale)
MIHLI MAHALLESİ, 268 ADA İLE 107 ADA VE
ÇEVRESİNE AİT UYGULAMA İMAR PLANI**

GÖSTERİM

SINIRLAR

PLAN ONAMA SINIRI
JEOLÖJİK ETÜT SINIRI
(ÖNEMLİ ALAN SINIRI)

KONUT ALANLARI
GELİŞME KONUT ALANI

YERLEŞİME UYGUNLUK

ÖA.1.1 ÖNEMLİ ALANLAR-ÖA.1.1


ÖA.2.1 ÖNEMLİ ALANLAR-ÖA.2.1

PLAN HÜKÜMLERİ:

1. Bu planda belirtilmeyen hususlarda Küçükkuşu Belediye Meclisince 04.10.2021 tarih ve 2021/47 sayılı karar ile onaylanmış "Küçükkuşu (Ayvacık-Çanakkale) 1/1000 ölçekli Uygulama İmar Planı" hükümleri geçerlidir.

ÖLÇEK : 1/1000

ULAŞIM

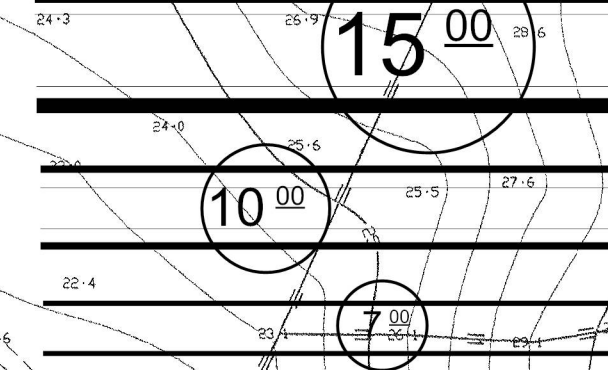


ANA TOPLAYICI TRAFİK YOLU

TALI TRAFİK YOLU

YAYA YOLU

İTIRF 96 KORDINAT SİSTEİNDE VE 1980
EPÖKÜNDE KUT YEREL KURULUŞLARI
TARAFINDAN YAPILAN 35 ADET HALKLAZAR
HARİTA ÇIKARIL
23/03/2010

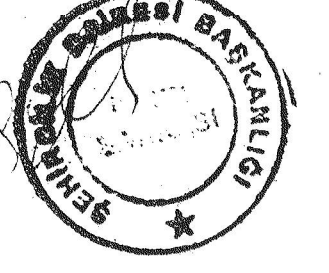

İLLER BAKANLIĞI
AŞGÖRÜM İYİLEŞTİRME
ŞİRKETİ