


01					
06					
11	D				
16					
21	22	23	24	25	

KÜÇÜKKUYU
(ÇANAKKALE)
I17-d-23-a-1-a

I17-d-23-a-1-a

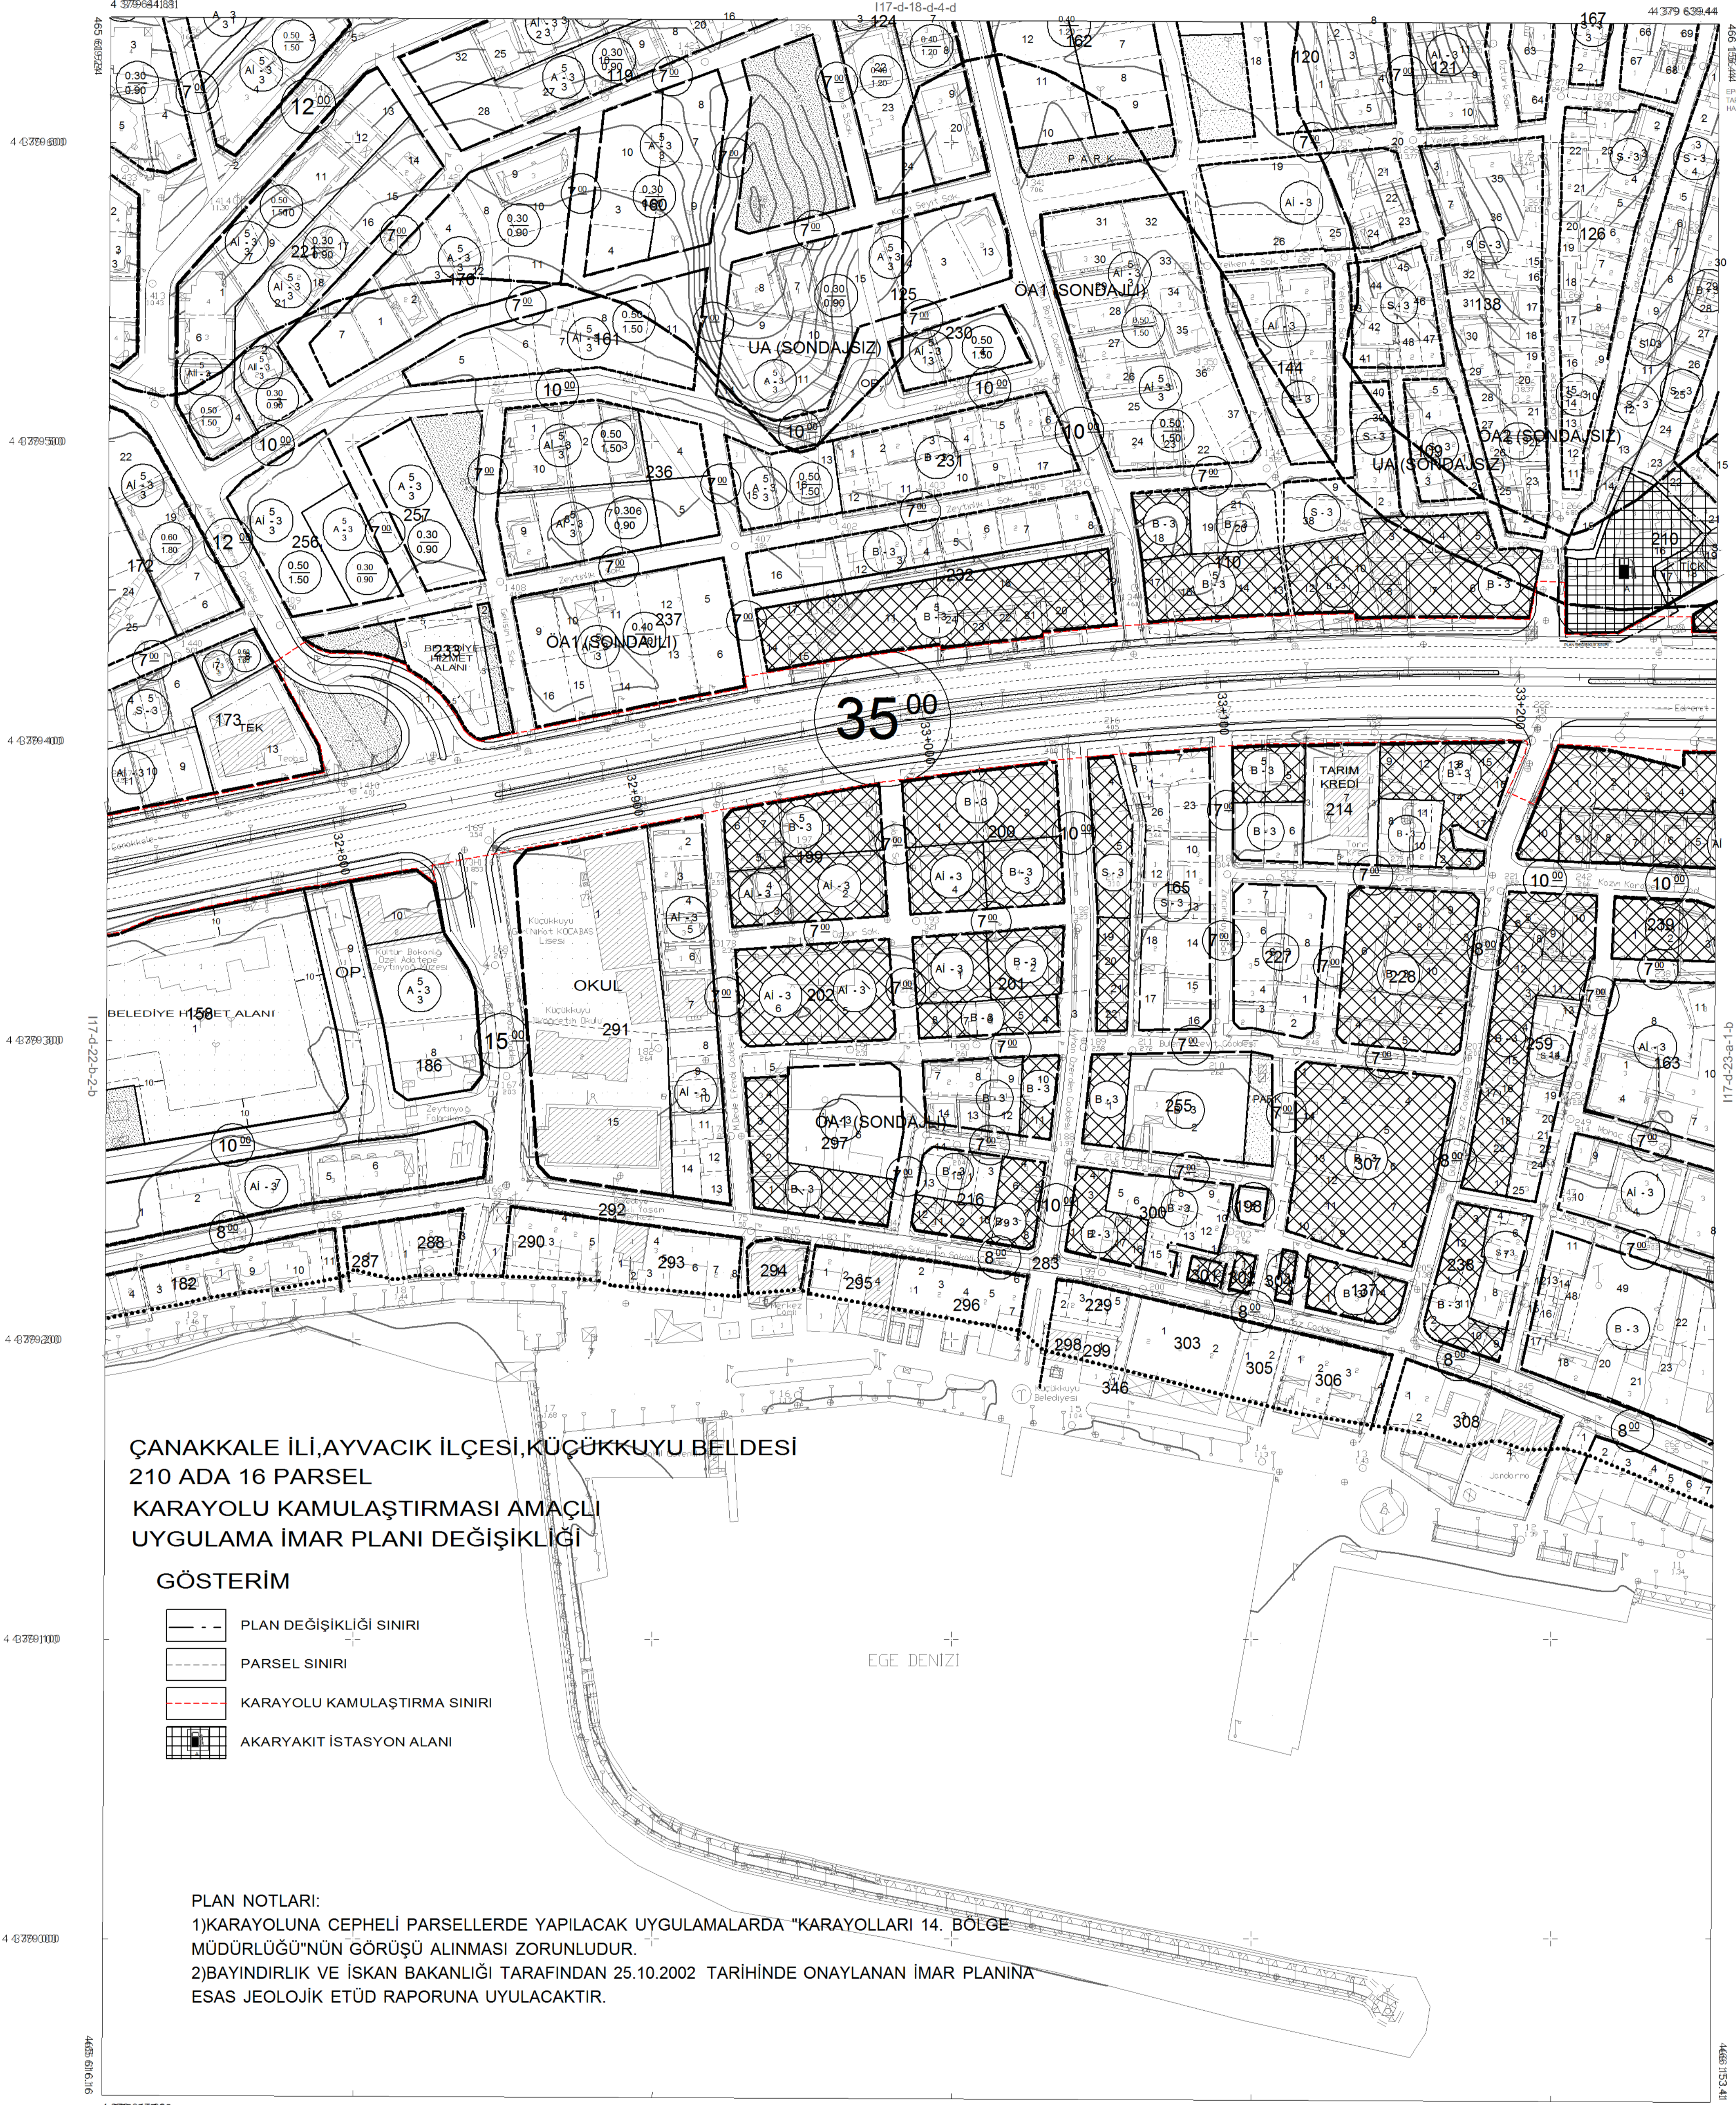

ÇANAKKALE İLİ,AYYACIK İLÇESİ,KÜÇÜKKUYU BELDESİ
210 ADA 16 PARSEL
KARAYOLU KAMULAŞTIRMASI AMAÇLI
UYGULAMA İMAR PLANI DEĞİŞİKLİĞİ

GÖSTERİM

- PLAN DEĞİŞİKLİĞİ SINIRI
- PARSEL SINIRI
- KARAYOLU KAMULAŞTIRMA SINIRI
- AKARYAKIT İSTASYON ALANI

PLAN NOTLARI:
1)KARAYOLUNA CEPHELİ PARSELLERDE YAPILACAK UYGULAMALARDA "KARAYOLLARI 14. BÖLGE MÜDÜRLÜĞÜ"NÜN GÖRÜŞÜ ALINMASI ZORUNLUDUR.
2)BAYINDIRLIK VE İSKAN BAKANLIĞI TARAFINDAN 25.10.2002 TARİHİNDE ONAYLANAN İMAR PLANINA ESAS JEOLOJİK ETÜD RAPORUNA UYULACAKTIR.

1/1000