


01	17
06	
11	D
16	
21	22
23	24
25	

KÜÇÜKKUYU  
(ÇANAKKALE)  
I17-d-23-a-1-a

I17-d-23-a-1-a

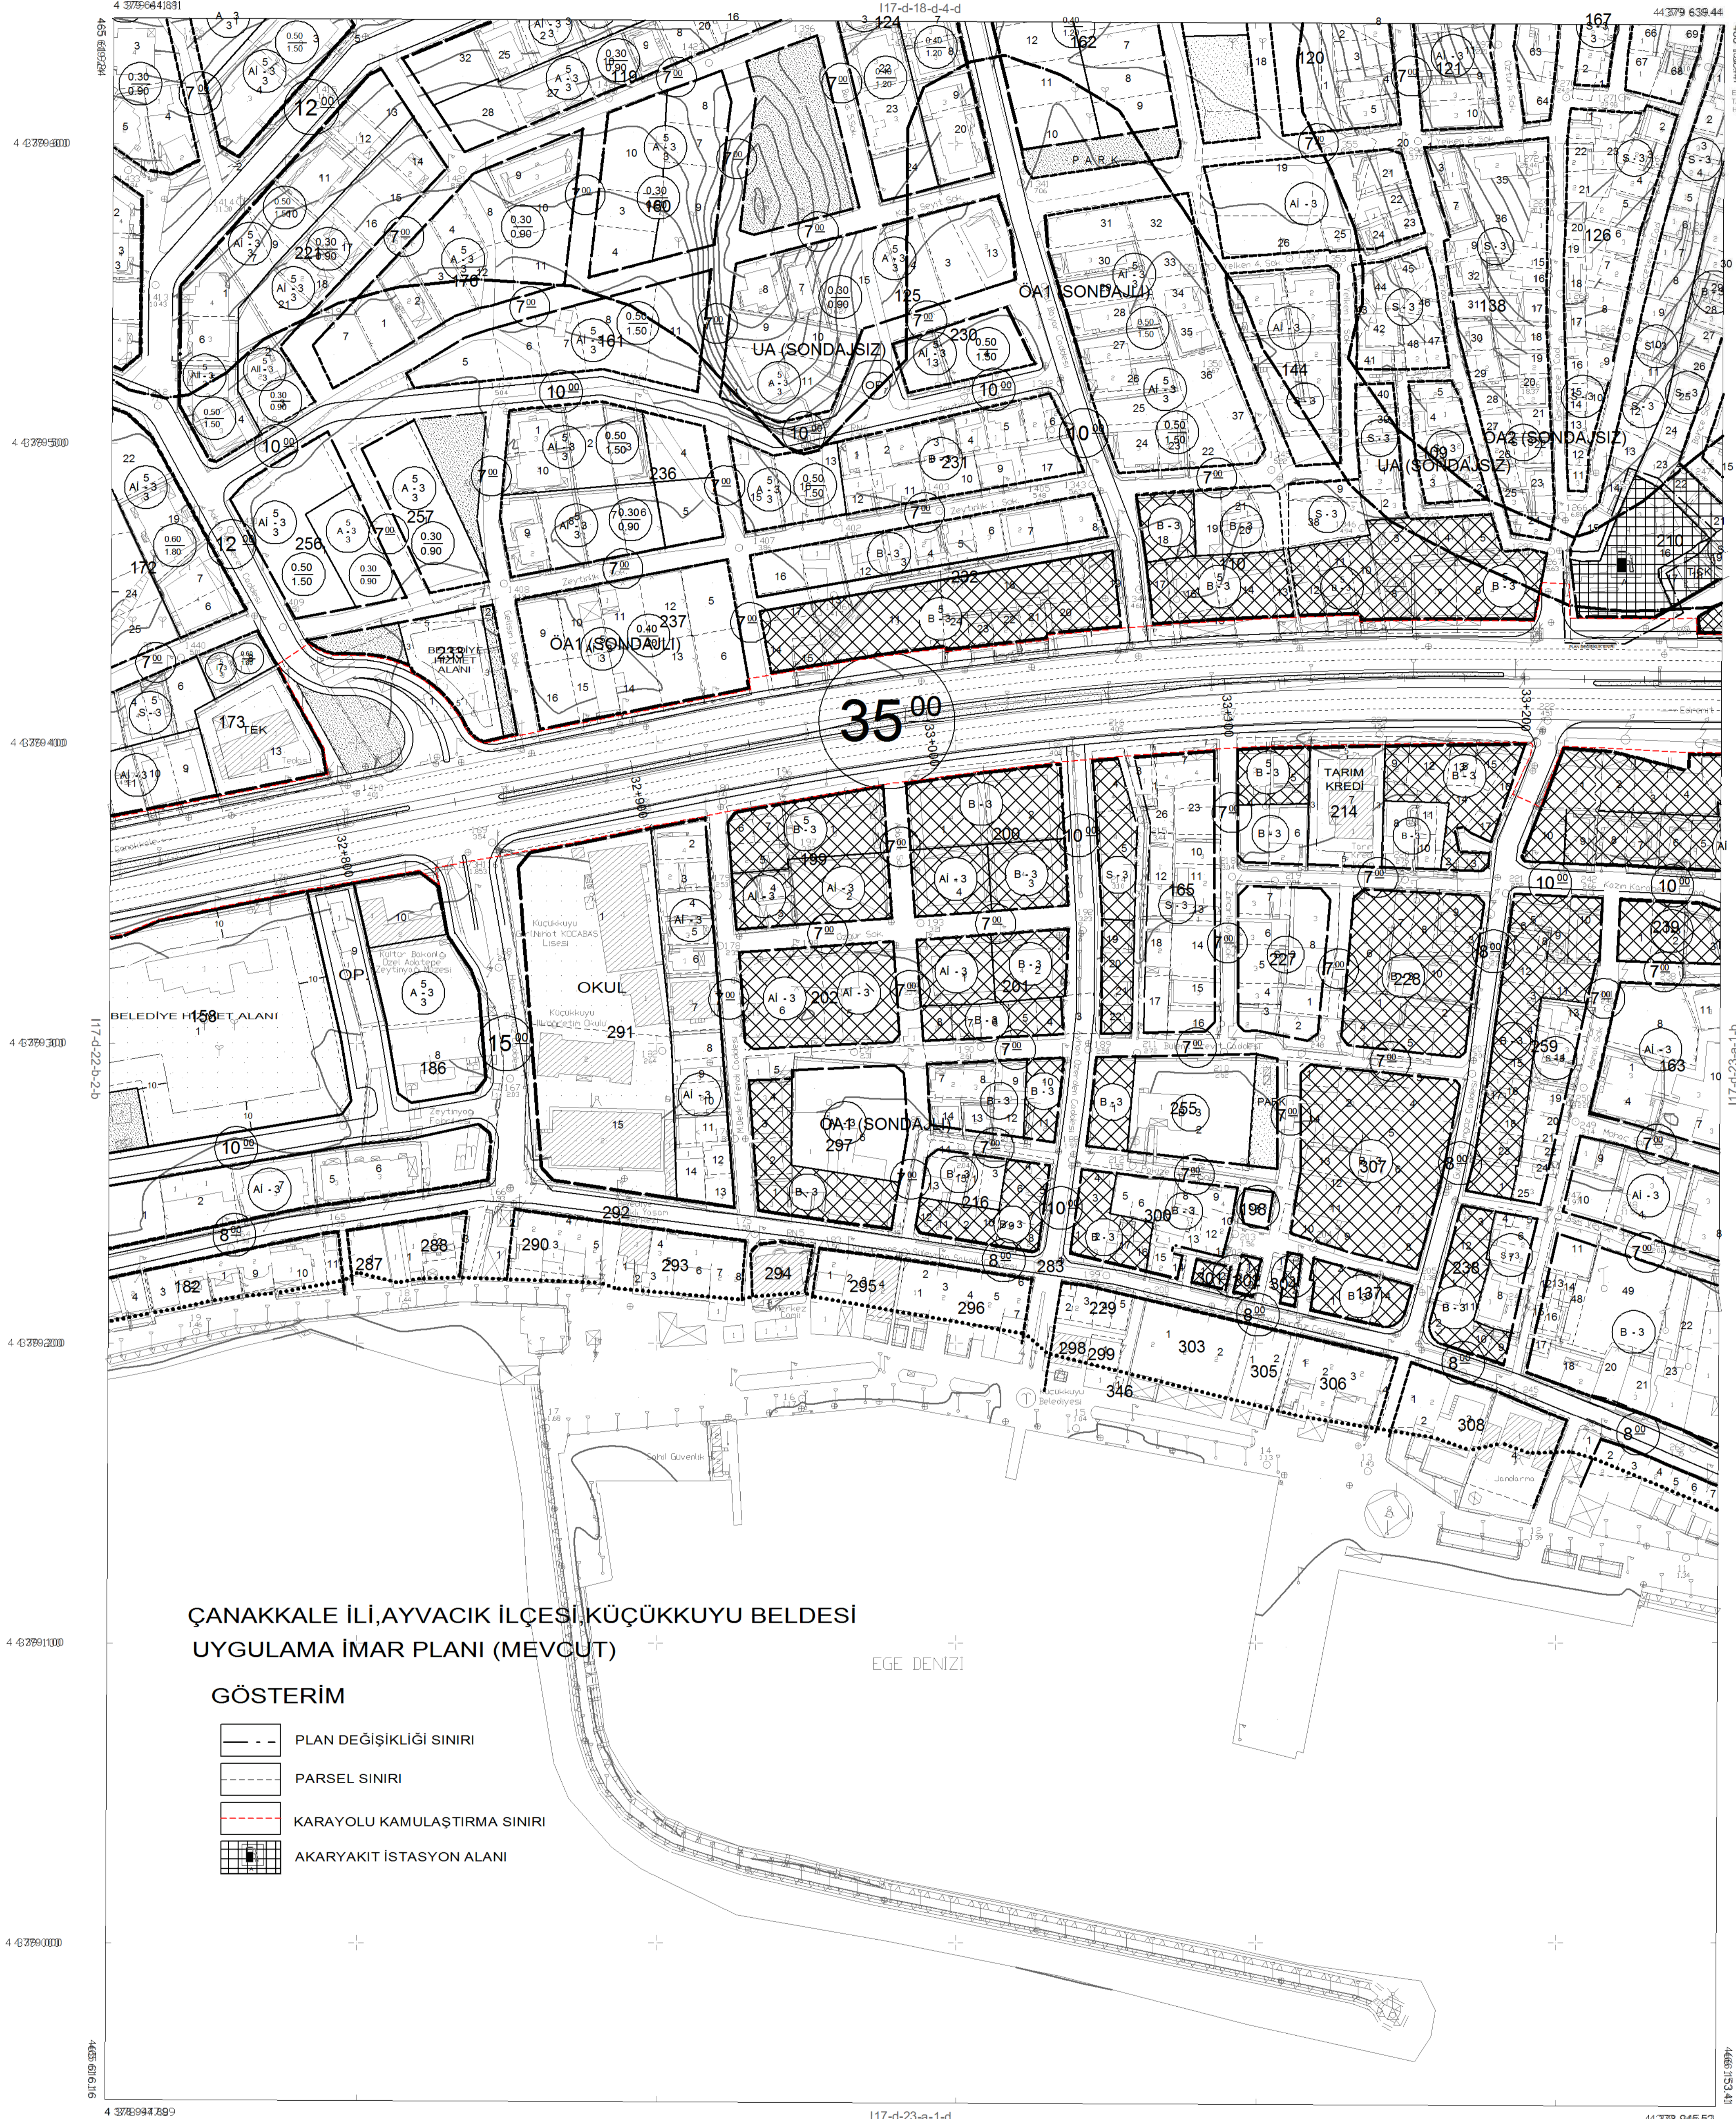

ÇANAKKALE İLİ, AYVACIK İLÇESİ, KÜÇÜKKUYU BELDESİ  
UYGULAMA İMAR PLANI (MEVCUT)

GÖSTERİM

- PLAN DEĞİŞİKLİĞİ SINIRI
- PARSEL SINIRI
- KARAYOLU KAMULAŞTIRMA SINIRI
- AKARYAKIT İSTASYON ALANI

1/1000

KÜÇÜKKUYU-I17-d-23-a-1-a  
(ÇANAKKALE)