KÜÇÜKKUYU
ÇANAKKALE
I17-d-17-c-3-c

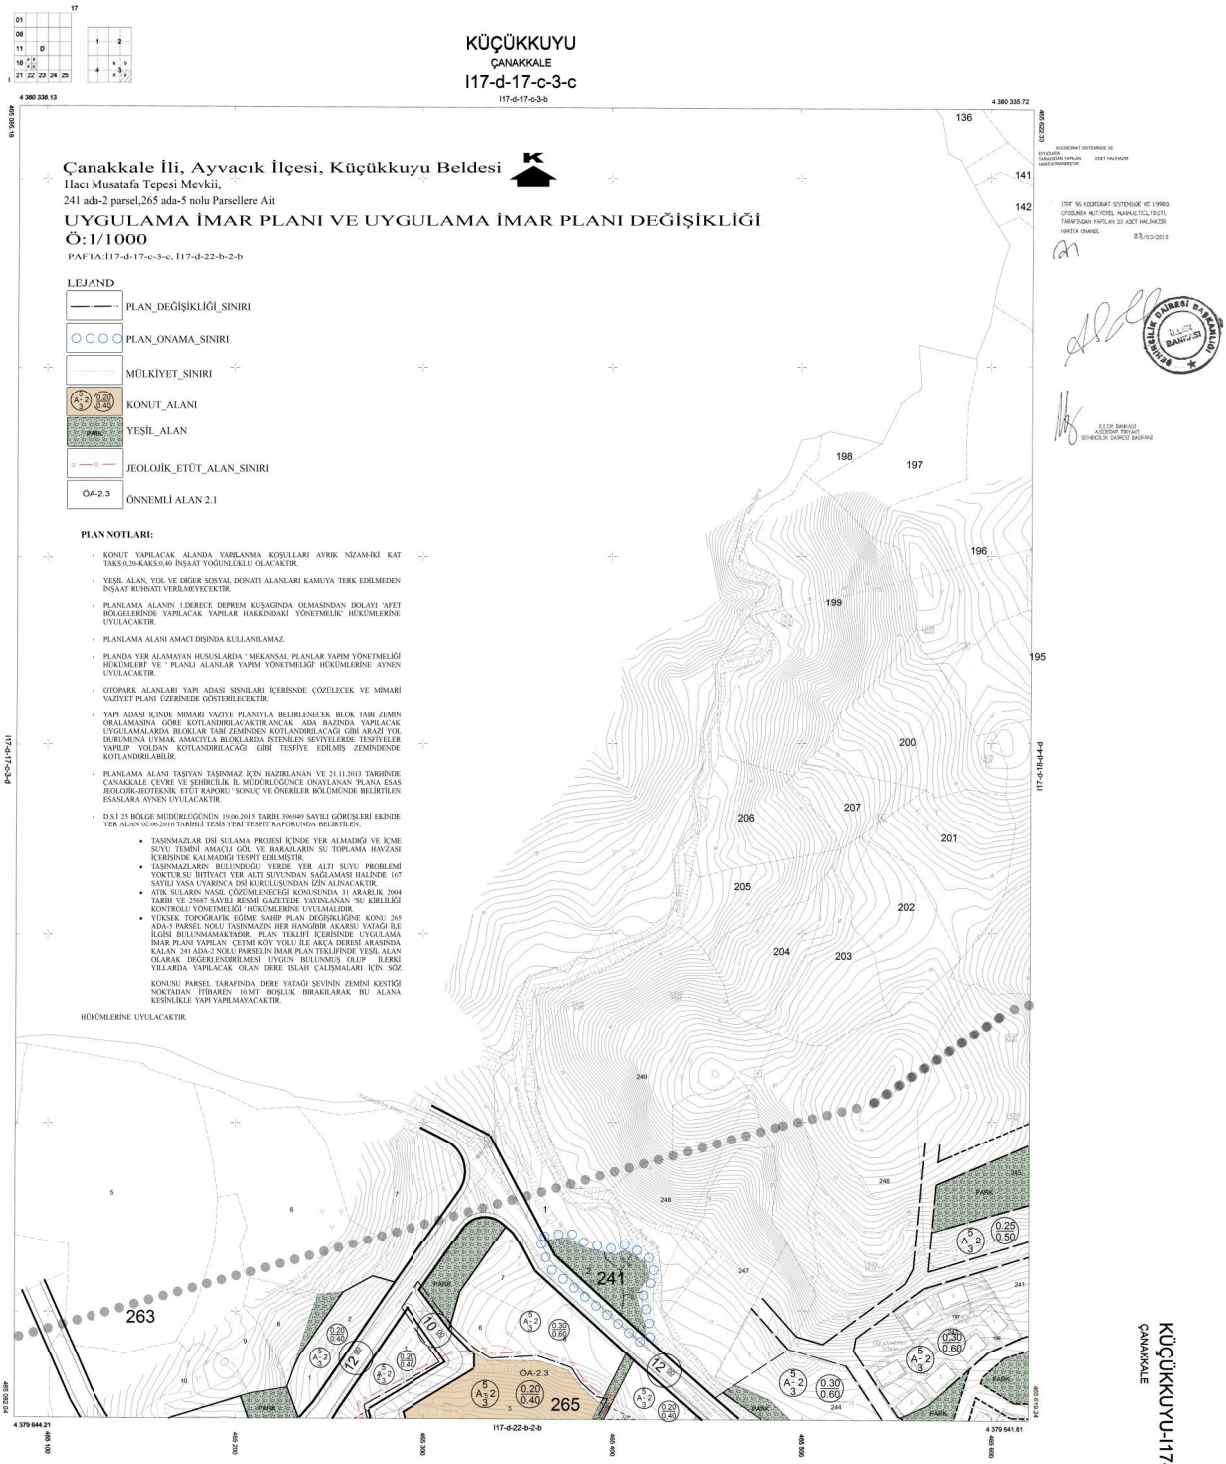

KÜÇÜKKUYU-I17-d-17-c-3-c
ÇANAKKALE