


01					
06					
11	D				
16					
21					

KÜÇÜKKUYU
ÇANAKKALE
I17-d-22-b-2-b
I17-d-17-e-3-c

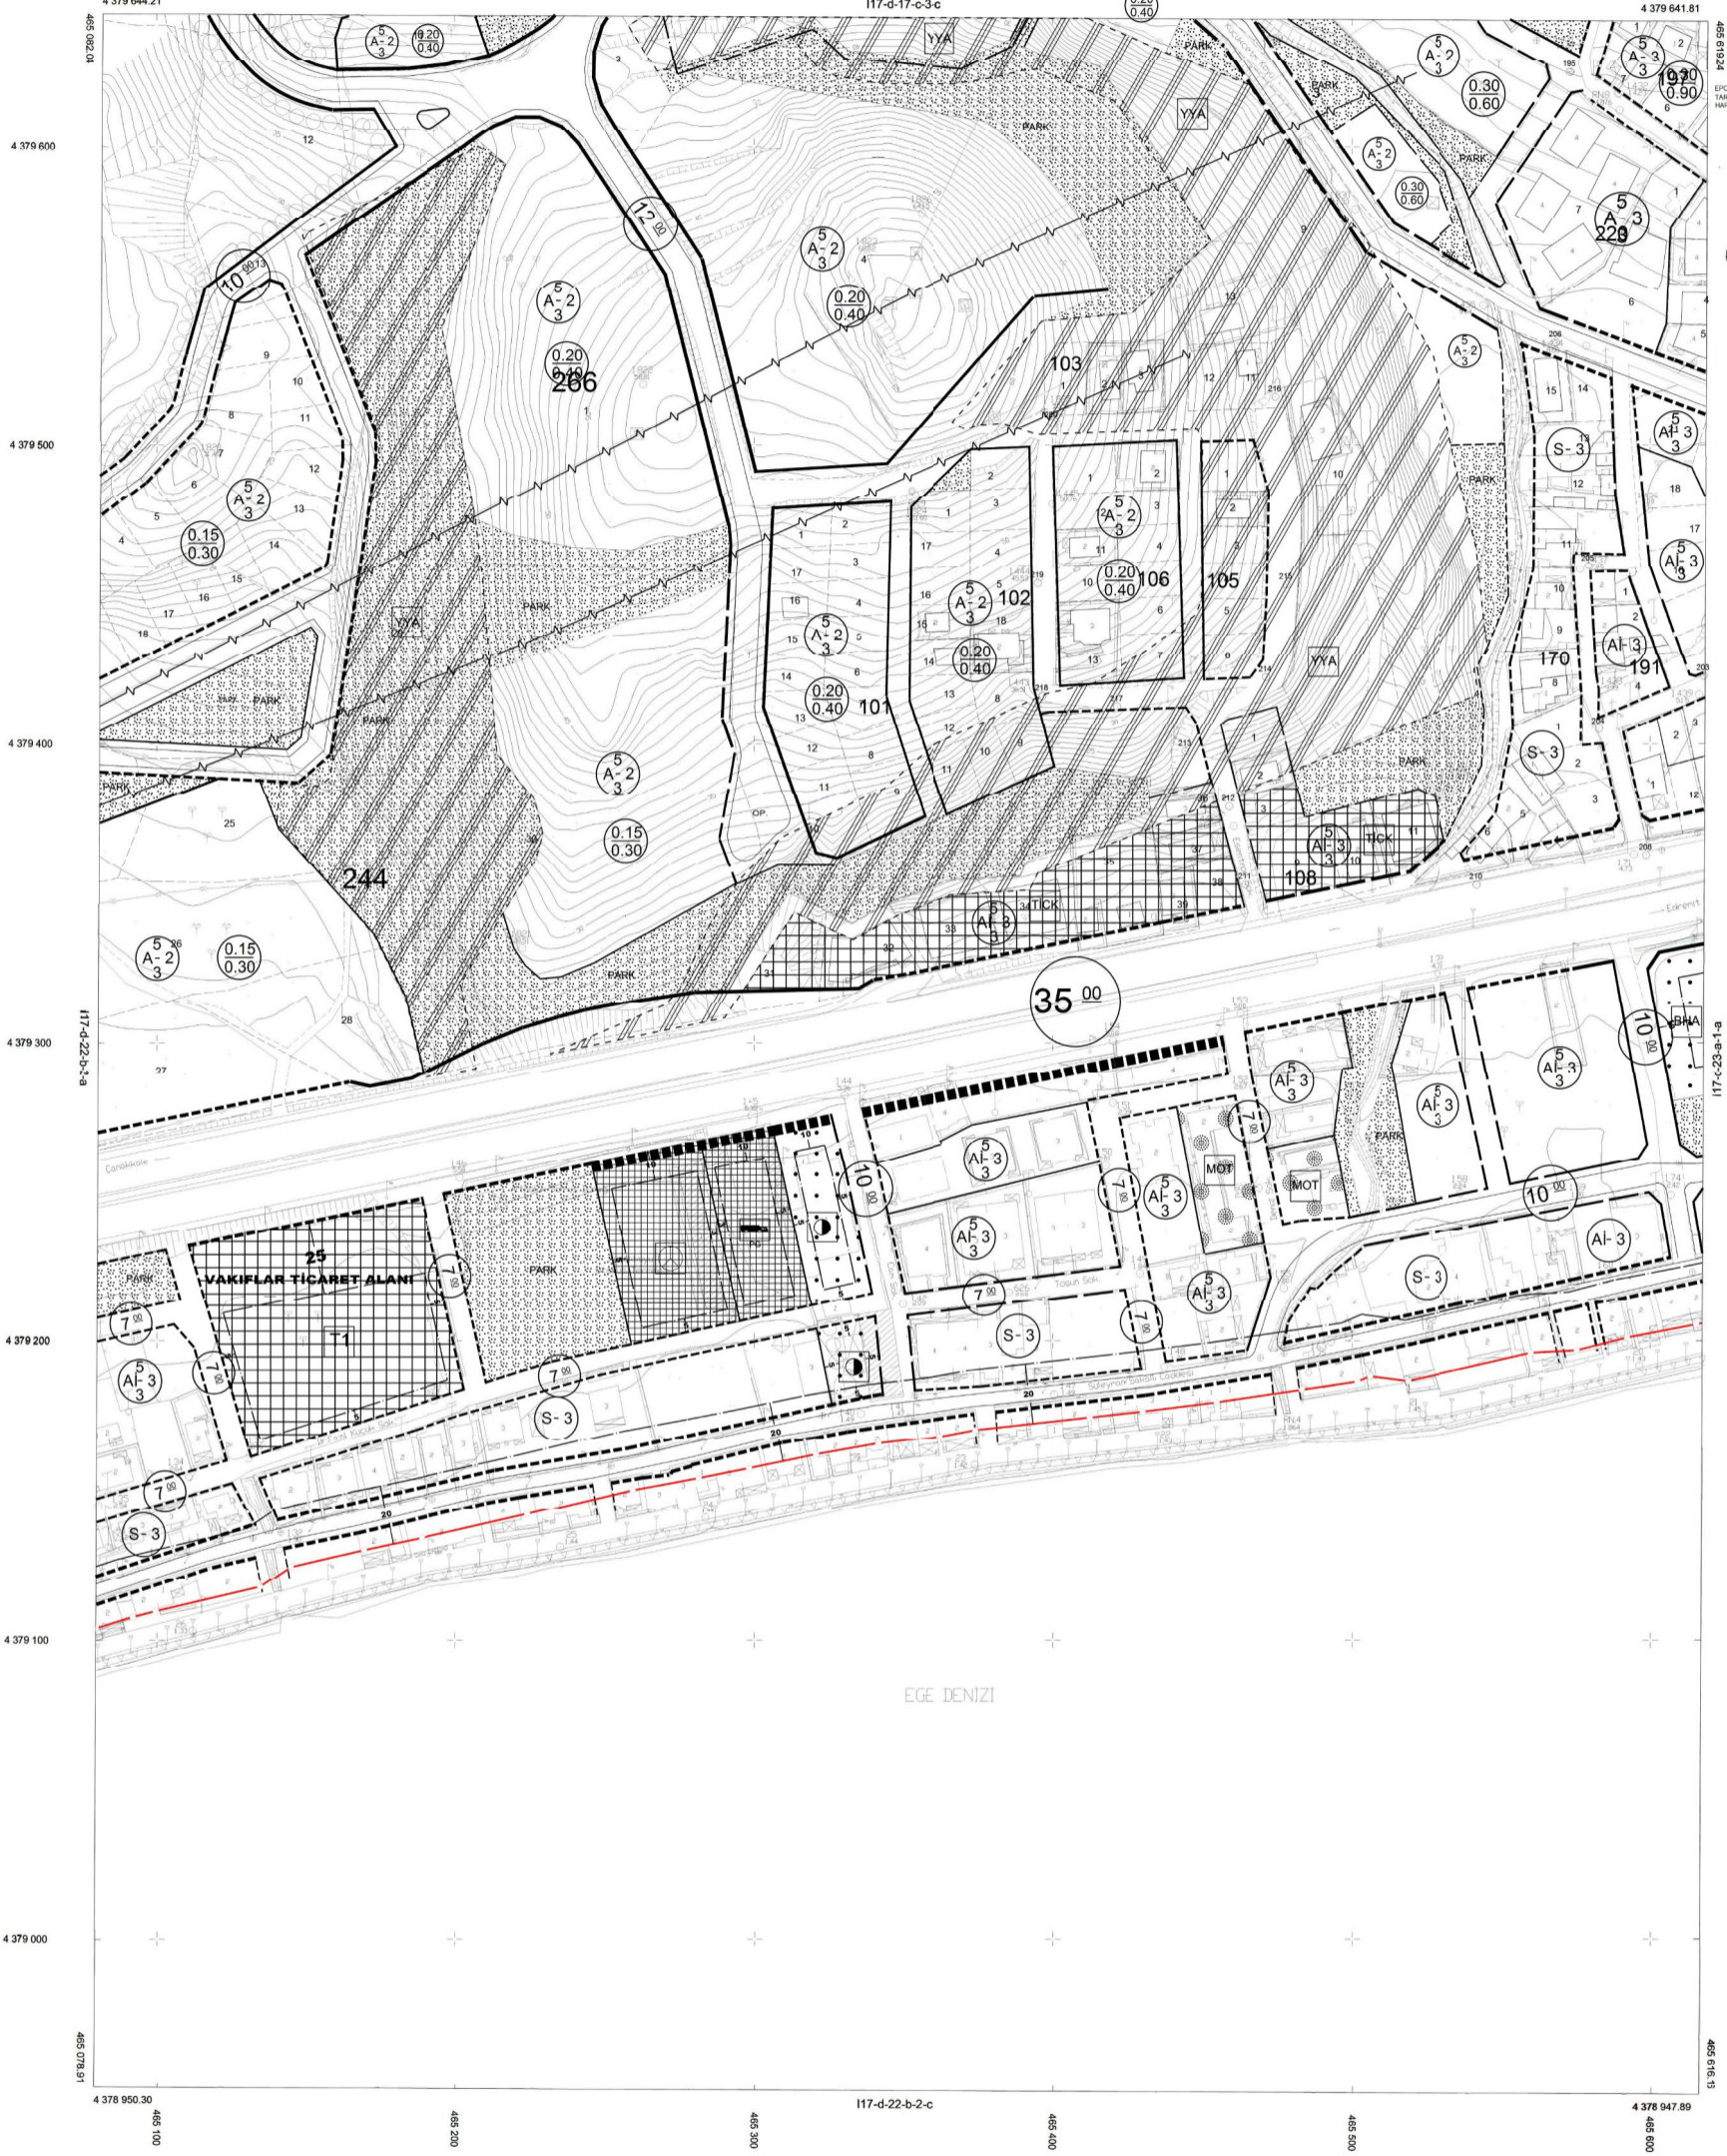

KOORDİNAT SİSTEMİNDE VE
EPOĞUNDA TARAFINDAN YAPILAN
MÜHÜR ÇİZİMİNE
ADET HALINDA
İTİF 36 KOORDİNAT SİSTEMİNDE VE 1983
EPOĞUNDA MÜYEREL MÜHÜR ÇİZİMİ
TARAFINDAN YAPILAN 23 ADET HALINDA
MÜHÜR ÇİZİMİ
23/03/2018



İLLER BAKANLIĞI
ŞEHİRCİLİK DİREKSİYONU
ÇANAKKALE

EGE DENİZİ

1/1000

KÜÇÜKKUYU-I17-d-22-b-2-b
ÇANAKKALE