ÇANAKKALE İLİ, AYVACIK İLÇESİ,
KÜÇÜKKUYU BELDESİ, MIHLI MAHALLESİ
KÜÇÜKKUYU 1/1000 ÖLÇEKLİ UYGULAMA İMAR PLANI
284 ADA 3 NOLU PARSELİN BATISINDAKİ ALAN İLE
302 ADA 1 NOLU PARSELİN BATISINDAKİ ALANA AİT
1/1000 ÖLÇEKLİ UYGULAMA İMAR PLANI DEĞİŞİKLİĞİ

I17D18D4C | I17D18D3D
I17D23A1B

ÖLÇEK: 1/1000

Gülay BOZKURT
A Grubu Şehir Plancısı
Oda Sicil No: 5371 İmza Sorumlusu 264
KENTSEL PLANLAMA
Proje Tasarım Gıda ve Tarım Ürünleri San. Tic. Ltd.Şti.
Cumhuriyet Mh. Mustafa Kemal Caddesi Sitesi A Blok No:1/30
Kat 1 Daire 2 Kepez/ÇANAKKALE Tel: 0 286 214 00 00
E-posta: kentselplanlama@hotmail.com
Nilüfer V.D. 344 004 7170

KÜÇÜKKUYU
(ÇANAKKALE)
I17-d-18-d-3-d

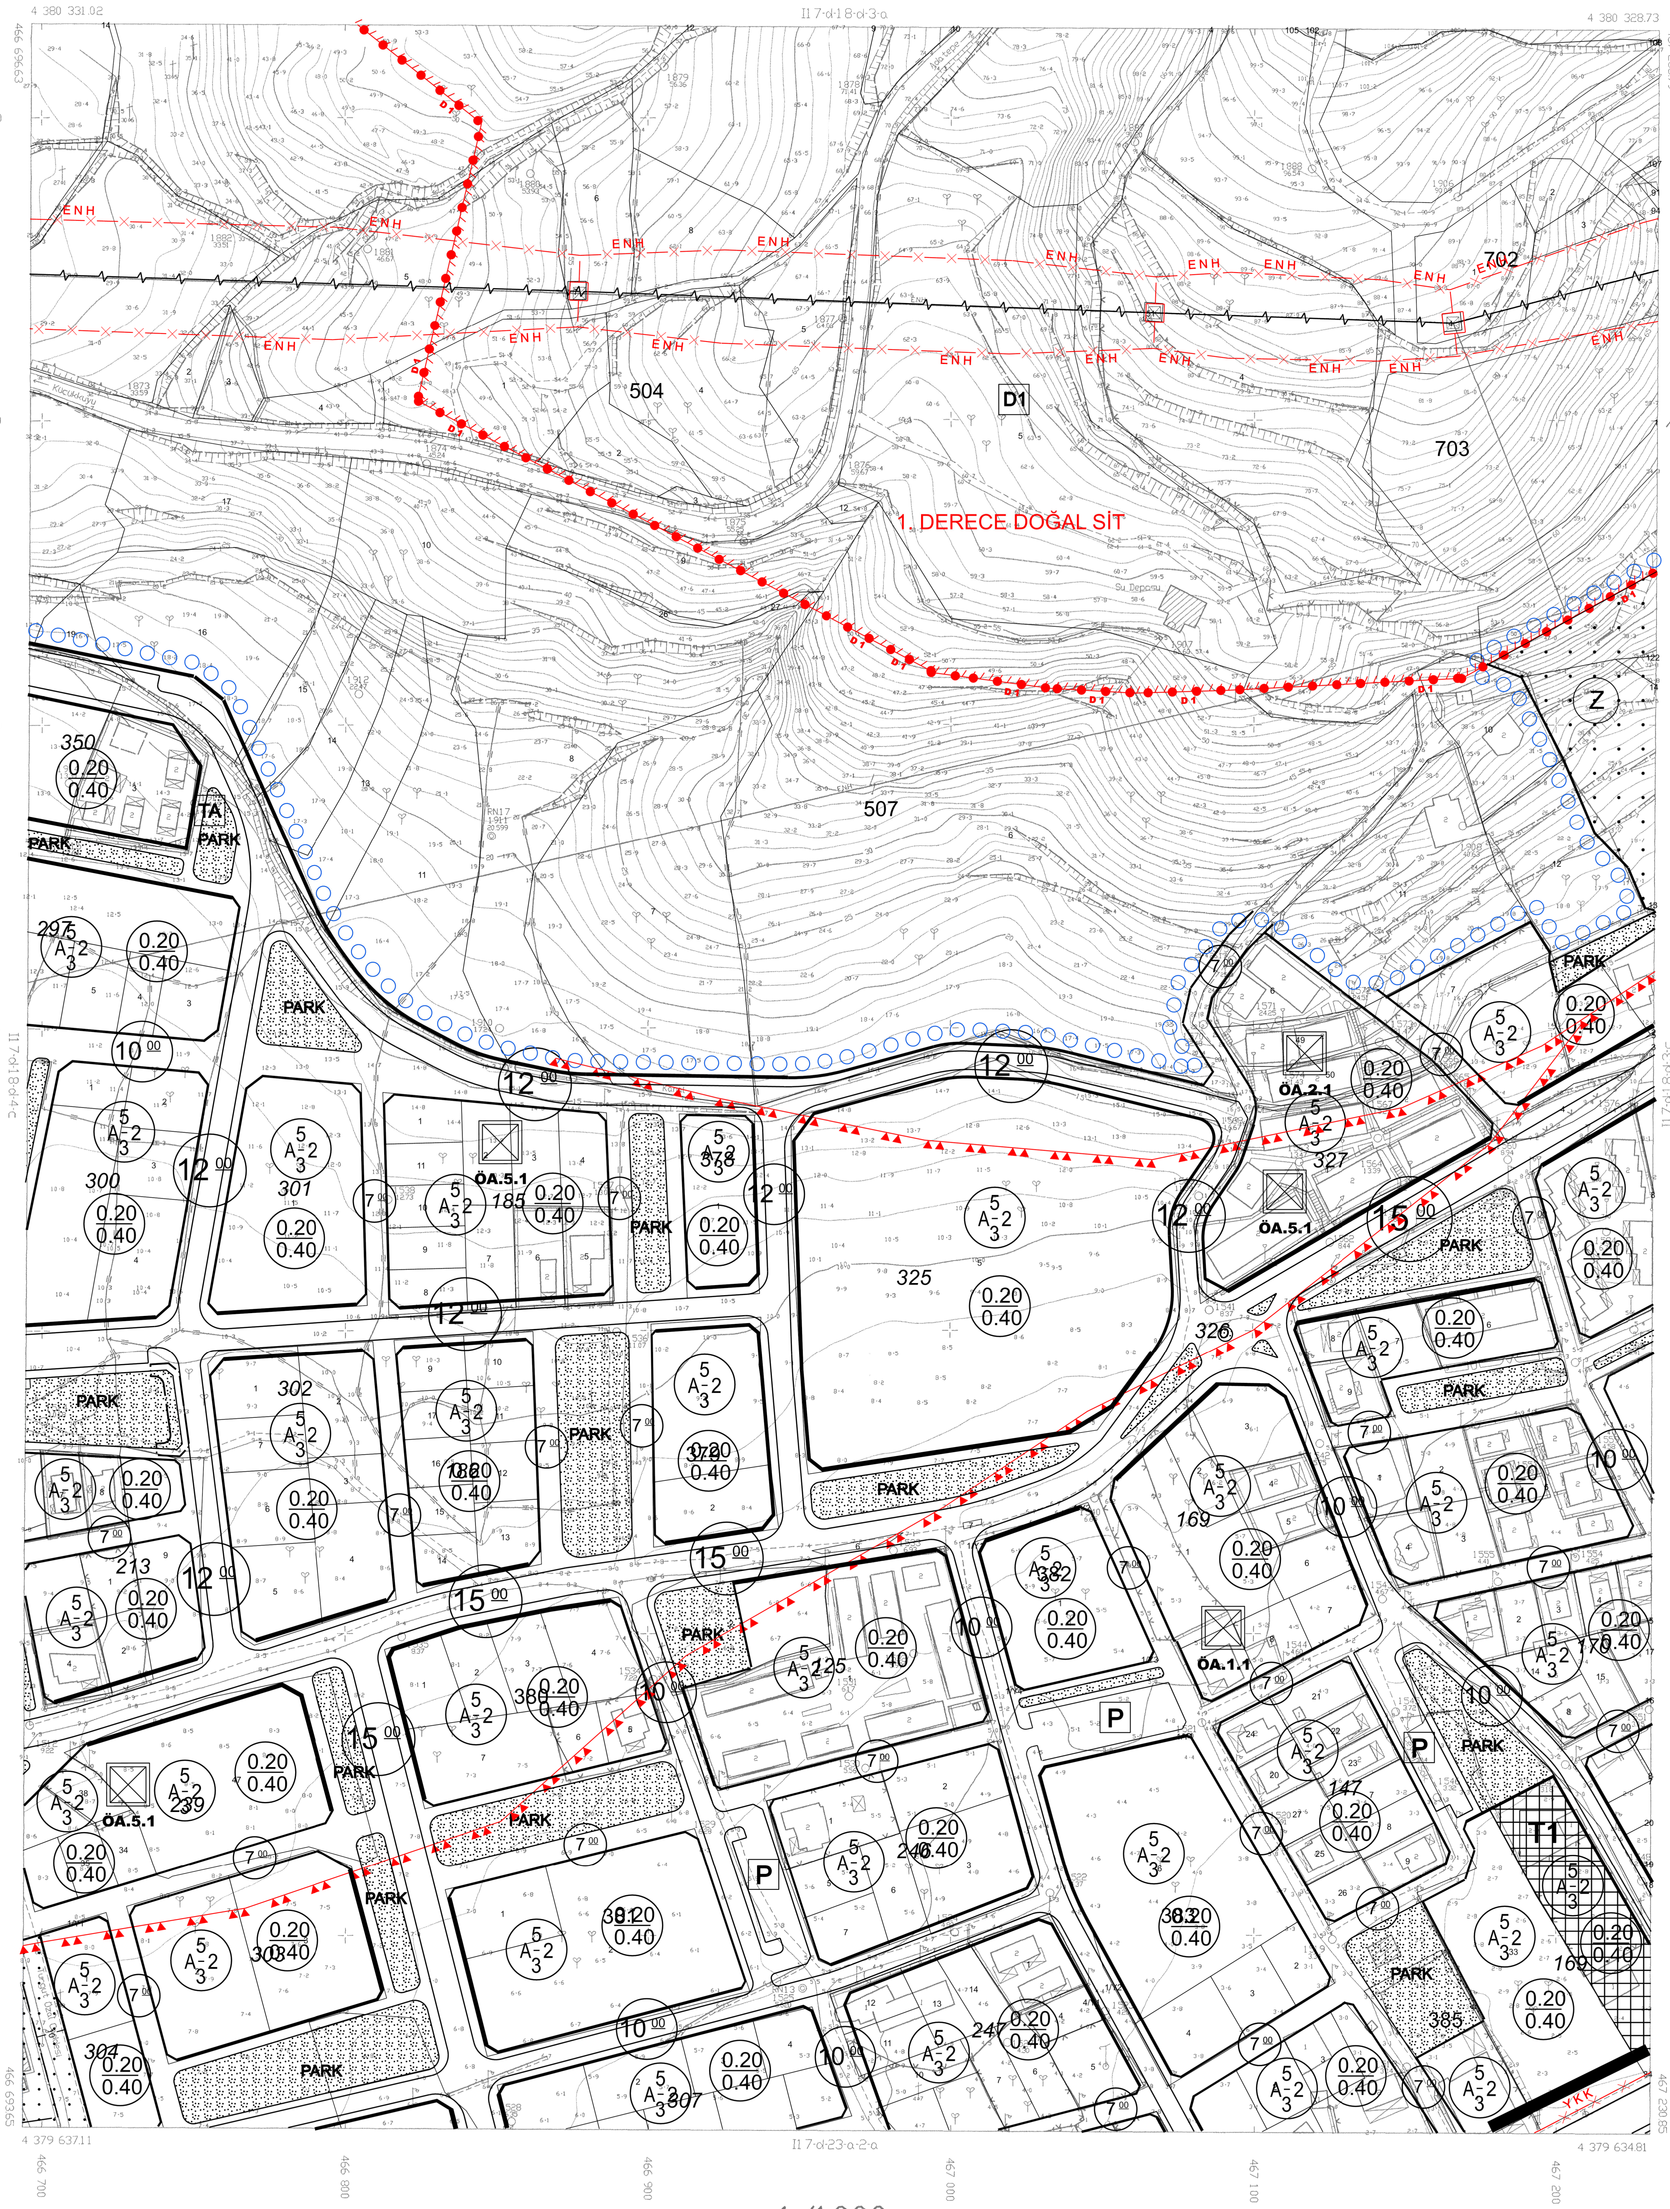

1/1000

ITRF 96 KOORDİNAT SİSTEMİNDE VE 1998.0 EPOQUNDA MUTYERSEL MAHMUS TİC.LTD.ŞTİ. TARAFINDAN YAPILAN 33 ADET HALİHAZIR HARİTA ONANDI.
23 /03/2010

İLLER BANKASI
ASERDAR TIRYAKİ
ŞEHİRCİLİK DAİRESİ BAŞKANI

GÖSTERİM

- PLAN DEĞİŞİKLİĞİ ONAMA SINIRI
- YAPI YAKLAŞMA SINIRI
- TRAFO ALANI
- PARK

K
ÖLÇEK:1/1000

PLAN HÜKÜMLERİ

1-Planlanan alanlarda onaylı Jeolojik-Jeoteknik Mikrobölgeleme Etüd Raporu'nda belirtilen hususlara uyulacaktır.

2-Planlanan alanlarda "Afet Bölgelerinde Yapılacak Yapılar Hakkında Yönetmelik" hükümlerine ve "Deprem Bölgelerinde Yapılacak Binalar Hakkında Yönetmelik" hükümlerine uyulacaktır.

3-Bu plan notlarında belirtilmeyen hususlarda Mer'i 1/1000 ölçekli uygulama imar planının plan hükümlerine, 3194 sayılı İmar Kanunu ve ilgili yönetmelik hükümlerine uyulacaktır.

KÜÇÜKKUYU
ÇANAKKALE
I17-d-18-d-3-d